



REGIONE
LAZIO



REGIONE LAZIO

COMUNE DI AMATRICE

PROTEZIONE CIVILE



GRUPPO TECNICO DI VERIFICA (GTV)

per la verifica dell'avvenuta messa in sicurezza post-sisma dei
manufatti edilizi



**VERBALE DI SOPRALLUOGO
AMATRICE CENTRO**



Il giorno **21** (ventuno), del mese di **Marzo** dell'anno **2019** a seguito
della convocazione del COI con nota mail del 12.02.2019 e seguenti,
alle ore 10:00, sono convenuti presso la Zona Rossa di Amatrice
Centro:

- per il Comune di Amatrice: Geom. Danilo Salvetta, Ing. Patrizia
Boccanera, Marco Simone;
- per la Regione Lazio: Geom. Moreno Tuccini, Arch. Pierluigi
Millone;
- per il COI: il Coordinatore Dott. Fabrizio Cola, Michele Ciminello;
- per la "Garc Spa": Elvis Brunetti;
- per l'A.T.I. SEMAR APPALTI Srl - MARCOST Srl - PRIMA PORTA 80 Srl":
Ing. Roberto Pistola;
- per la Polizia di Stato: Ispettore Superiore De Sales Michele,
Assistente Capo Zanin Emanuele;

per costituire il **GTV** (Gruppo Tecnico di Verifica) e procedere, quindi,

Comune di Amatrice
Arrivo

Prot. N. 0005171 del 09-04-2019
Ufficio UFFICIO TECNICO - URBANISTICA

Categoria 10 Classe I Fascicolo 1



Re

[Handwritten signatures and stamps]

alla verifica dell'avvenuta messa in sicurezza post sisma dei manufatti edilizi in Amatrice Centro a seguito degli interventi proposti dal **GTS** (Gruppo Tecnico di Sostegno) ed eseguiti dai vari Soggetti Attuatori di cui all'ocdpc n. 393 del 13.09.2016 a seguito dei provvedimenti amministrativi emanati a riguardo.

Si premette che il centro di Amatrice è stato perimetrato quale zona rossa con ordinanza sindacale n° 30 del 01.09.2016.

A seguito di verifica ispettiva:


- si rileva che sono state eseguite tutte le demolizioni disposte con ordinanza sindacale ed eseguite dai diversi soggetti attuatori, ad eccezione di quelle afferenti i seguenti fabbricati:

1) particella n.33, f.59 - per la quale si propone l'attuazione all'esito del completamento della messa in sicurezza della Chiesa di S.Emidio (class. Macerie TIPO "A");

2) particella n.774, f.59 - per la quale si propone l'immediata attuazione.

- Si rileva che le macerie sono state rimosse secondo i dettami delle direttive emanate a riguardo, con particolare riferimento al Piano Regionale per la gestione delle macerie, ad eccezione di quelle relative ai fabbricati di cui alle particelle n. 240 (sub 1, 2, 4, 7, 8, 9, 11) - atteso il recente dissequestro dell'immobile - n. 248 (class. Macerie TIPO "B"), 305 (class. Macerie TIPO "B"), 310 (class. Macerie TIPO "B"), n. 232 (class. Macerie TIPO "B"), n. 256 (class. Macerie TIPO "B").

Si da atto della necessità di un nuovo sopralluogo a seguito dell'

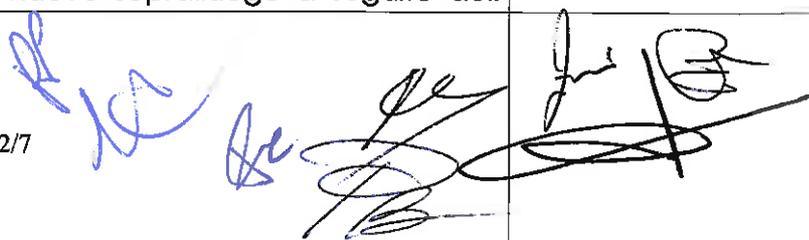

ulteriore aggravamento dello stato del fabbricato distinto nel N.C.E.U. del Comune di Amatrice al Foglio 59, p.lla n. 357, nella parte che non è stata oggetto di messa in sicurezza, per convenire insieme al MIBAC un possibile nuovo intervento .

Per le motivazioni che precedono,

questo GTV

RITIENE

rimosse le cause che generavano pericolo per la pubblica e privata incolumità e più segnatamente

ACCERTA

il superamento delle condizioni che hanno prodotto esito di inagibilità di edifici di tipo "F" sulla base delle schede AEDES; per le motivazioni sopra riportate


PROPONE

la rimozione della zona rossa ritenendo il territorio afferente il Centro di Amatrice messo in sicurezza , e la contestuale perimetrazione di apposite aree di cantiere da interdire ai non addetti ai lavori, per come meglio individuate nella allegata planimetria;

PRESCRIVE

i seguenti interventi:

- La completa rimozione/spostamento del materiale di risulta proveniente dalle operazioni eseguite sulle macerie di TIPO A (ligneo, ferroso etc.) in funzione del ripristino della viabilità;
- la completa rimozione (entro 7 giorni dalla pubblicazione del presente verbale) del materiale di risulta dalle operazioni di

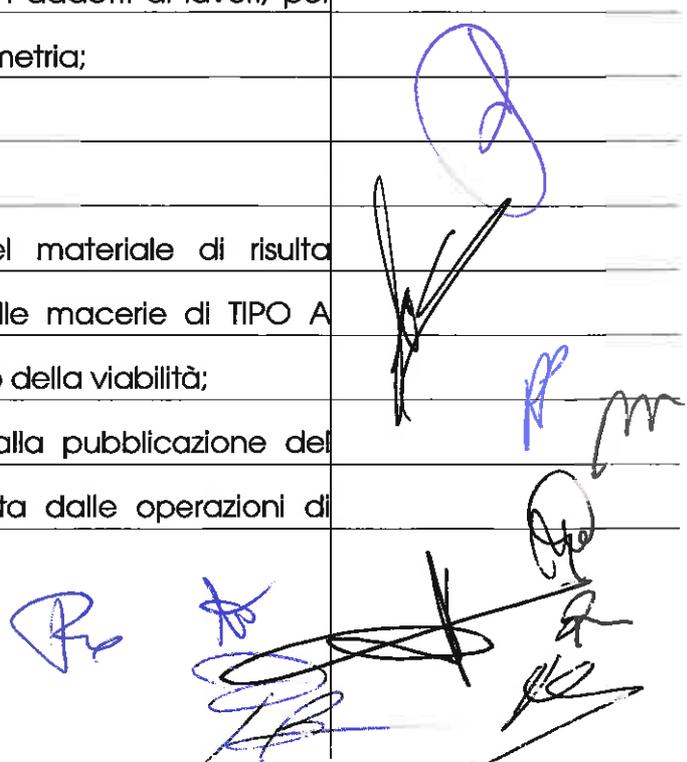

demolizione e rimozione macerie eseguite (ligneo, ferroso etc.),

nonché di tutta la strumentazione ancora presente all'interno

dell'area cantiere e utilizzata dalle Ditte Esecutrici (serbatoi,

macchine etc.);

- la delimitazione delle aree in corrispondenza della p.lla 125 sottoposta a sequestro e della Chiesa limitrofa (S.Giovanni) con apposizione di idonea segnaletica ;

- la demolizione con rimozione macerie del fabbricato distinto nel N.C.E.U. del Comune di Amatrice al Foglio 59, p.lla n. 33 all'esito della effettiva chiusura lavori di messa in sicurezza della chiesa di S.Emidio ad opera MIBAC; nelle more del completamento dell'intervento si propone l'ampliamento della delimitazione dell'area di cantiere per la messa in sicurezza all'adiacente p.lla n.33 ;

- la demolizione con rimozione macerie del fabbricato distinto nel N.C.E.U. del Comune di Amatrice al Foglio 59, p.lla n.774

- La completa rimozione delle macerie

1) di Tipo B relative ai fabbricati distinti nel N.C.E.U. del Comune di Amatrice al Foglio 59, p.lle nn. 248, 305, 310, 256, 232;

2) di tipo C relativa fabbricato distinto nel N.C.E.U. del Comune di Amatrice al Foglio 59, p.lla n. 240 (sub1, 2, 4, 7, 8, 9, 11), n. 197;

- l'interdizione attraverso idonea transennatura delle due aree di cantiere;

- la messa in sicurezza del versante stradale in corrispondenza della



variante all'altezza del Convento Suore attraverso apposizione di
c.a 20 new jersey;

- il recupero e la risistemazione dei cartelli stradali lungo l'asse viario
di C.so Umberto I;

- la messa in sicurezza (riempimento) dei pozzetti/tombini
danneggiati a seguito delle operazioni di demolizione fabbricati e
rimozione macerie eseguite;

- il confinamento delle particelle 232, 256, 248, 305, 310, relative ad
immobili di tipo B in attesa di progettazione degli interventi
appositamente previsti;

- la sistemazione della recinzione dell'intero perimetro della zona
rossa;

- di proporre che venga posta in essere dal soggetto gestore la
progettazione e il relativo intervento di miglioramento della
viabilità principale;


- la delimitazione delle aree in corrispondenza dei fabbricati e delle
macerie sottoposte a sequestro e degli immobili di tipo A con
apposizione di idonea cartellonistica

- Verifica di funzionalità delle reti e dei servizi pubblici (acqua, luce,
gas, telefonia);

- Sistemazione del manto stradale;

- All'esito delle effettuate prescrizioni emanate con il presente
provvedimento l'apposizione di idonea segnaletica per la
segnalazione di eventuali pericoli.

Si allega al presente verbale:

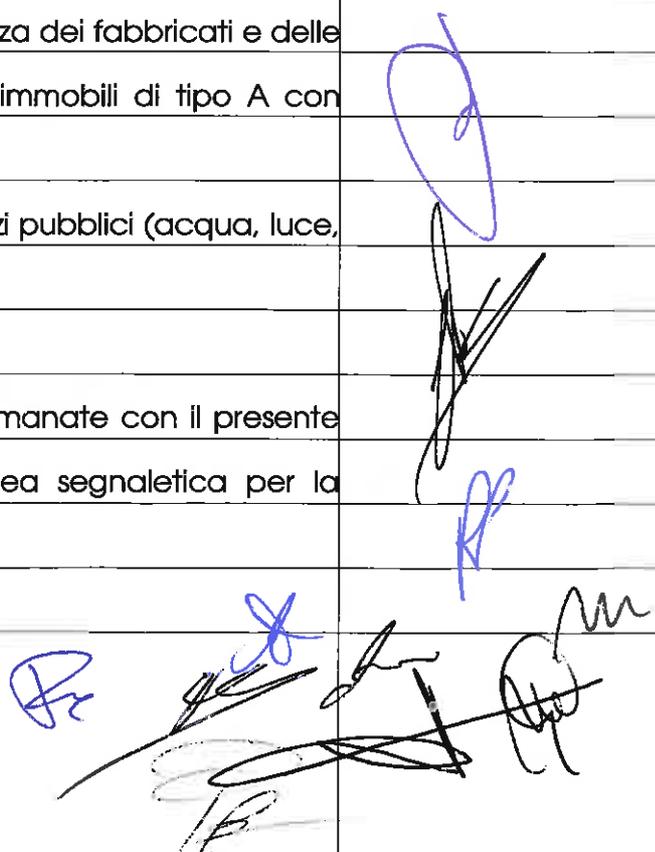

- 1) una planimetria catastale recante gli interventi realizzati;
- 2) una planimetria recante la perimetrazione delle due nuove aree di cantiere;
- 3) Una planimetria recante gli interventi disposti dal MIBAC con la classificazione degli immobili di TIPO A e di TIPO B.
- 4) Report recante gli atti amministrativi emanati (elenco ordinanze di demolizione totale e rimozione macerie Amatrice Capoluogo).

Del che si è redatto il presente verbale, in sei esemplari, che, previa lettura e conferma, si chiude alle ore 12:30 e viene sottoscritto dagli intervenuti.

Comune di Amatrice:

Geom. Danilo Salvetta 

Ing. Patrizia Boccanera 

Marco Simone 


PER LA Regione Lazio:

Geom. Moreno Tuccini 

Arch. Pierluigi Milone 

COI:

Coordinatore Dottor. Fabrizio Cola 

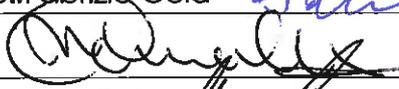
Michele Ciminello 

Garc Spa": Elvis Brunetti 

A.T.I. SEMAR APPALTI Srl - MARCOST Srl - PRIMA PORTA 80 Srl": Ing.


Roberto Pistola; 

Polizia di Stato:

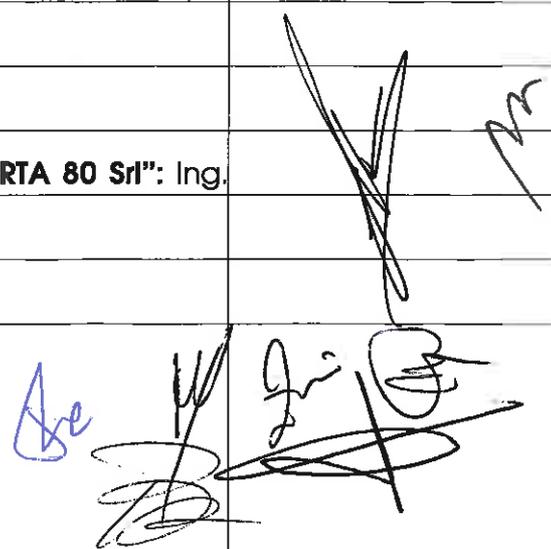


Ispettore Superiore De Sales Michele

Assistente Capo Zanin Emanuele

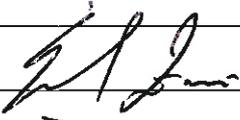A. C. 

I.R.S. De Sales Michele

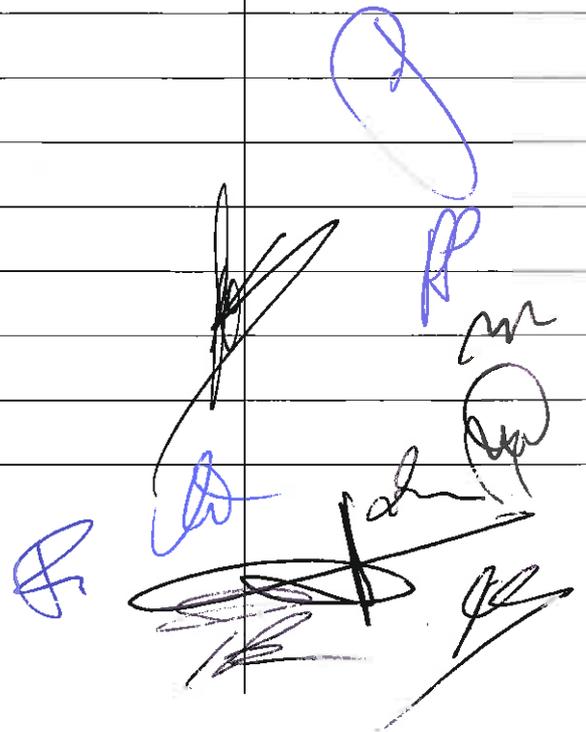


AMATRICE CAPOLUOGO

LEGENDA

	FABBRICATI CROLLATI E/O DEMOLITI CON MACERIE RIMOSSE
	FABBRICATI DI TIPO A - SMONTAGGIO CON CATALOGAZIONE: DA ESEGUIRE
	FABBRICATI DI TIPO A - SMONTAGGIO CON CATALOGAZIONE: ESEGUITI
	FABBRICATI DI TIPO A - MESSA IN SICUREZZA: ESEGUITI
	FABBRICATI DI TIPO B - ORDINANZA DEMOLIZIONE E RIMOZIONE MACERIE ESEGUITE
	FABBRICATI DI TIPO B - ORDINANZA DEMOLIZIONE E RIMOZIONE MACERIE DA ESEGUIRE
	FABBRICATI NON OGGETTO DI PROVVEDIMENTO (NON PERICOLANTI)
	FABBRICATI DA DEMOLIRE: CON ORDINANZA EMESSA
	FABBRICATI CROLLATI CON MACERIE DA RIMUOVERE
	FABBRICATI SOTTOPOSTI A SEQUESTRO CON MACERIE DA RIMUOVERE
	FABBRICATI SOTTOPOSTI A SEQUESTRO CON MACERIE RIMOSSE
	FABBRICATI NON ATTENZIONATI PERCHE' NON INCOMBENTI SU VIABILITA' PUBBLICA
	PERIMETRO ZONA ROSSA

[Handwritten signatures and initials in black and blue ink]

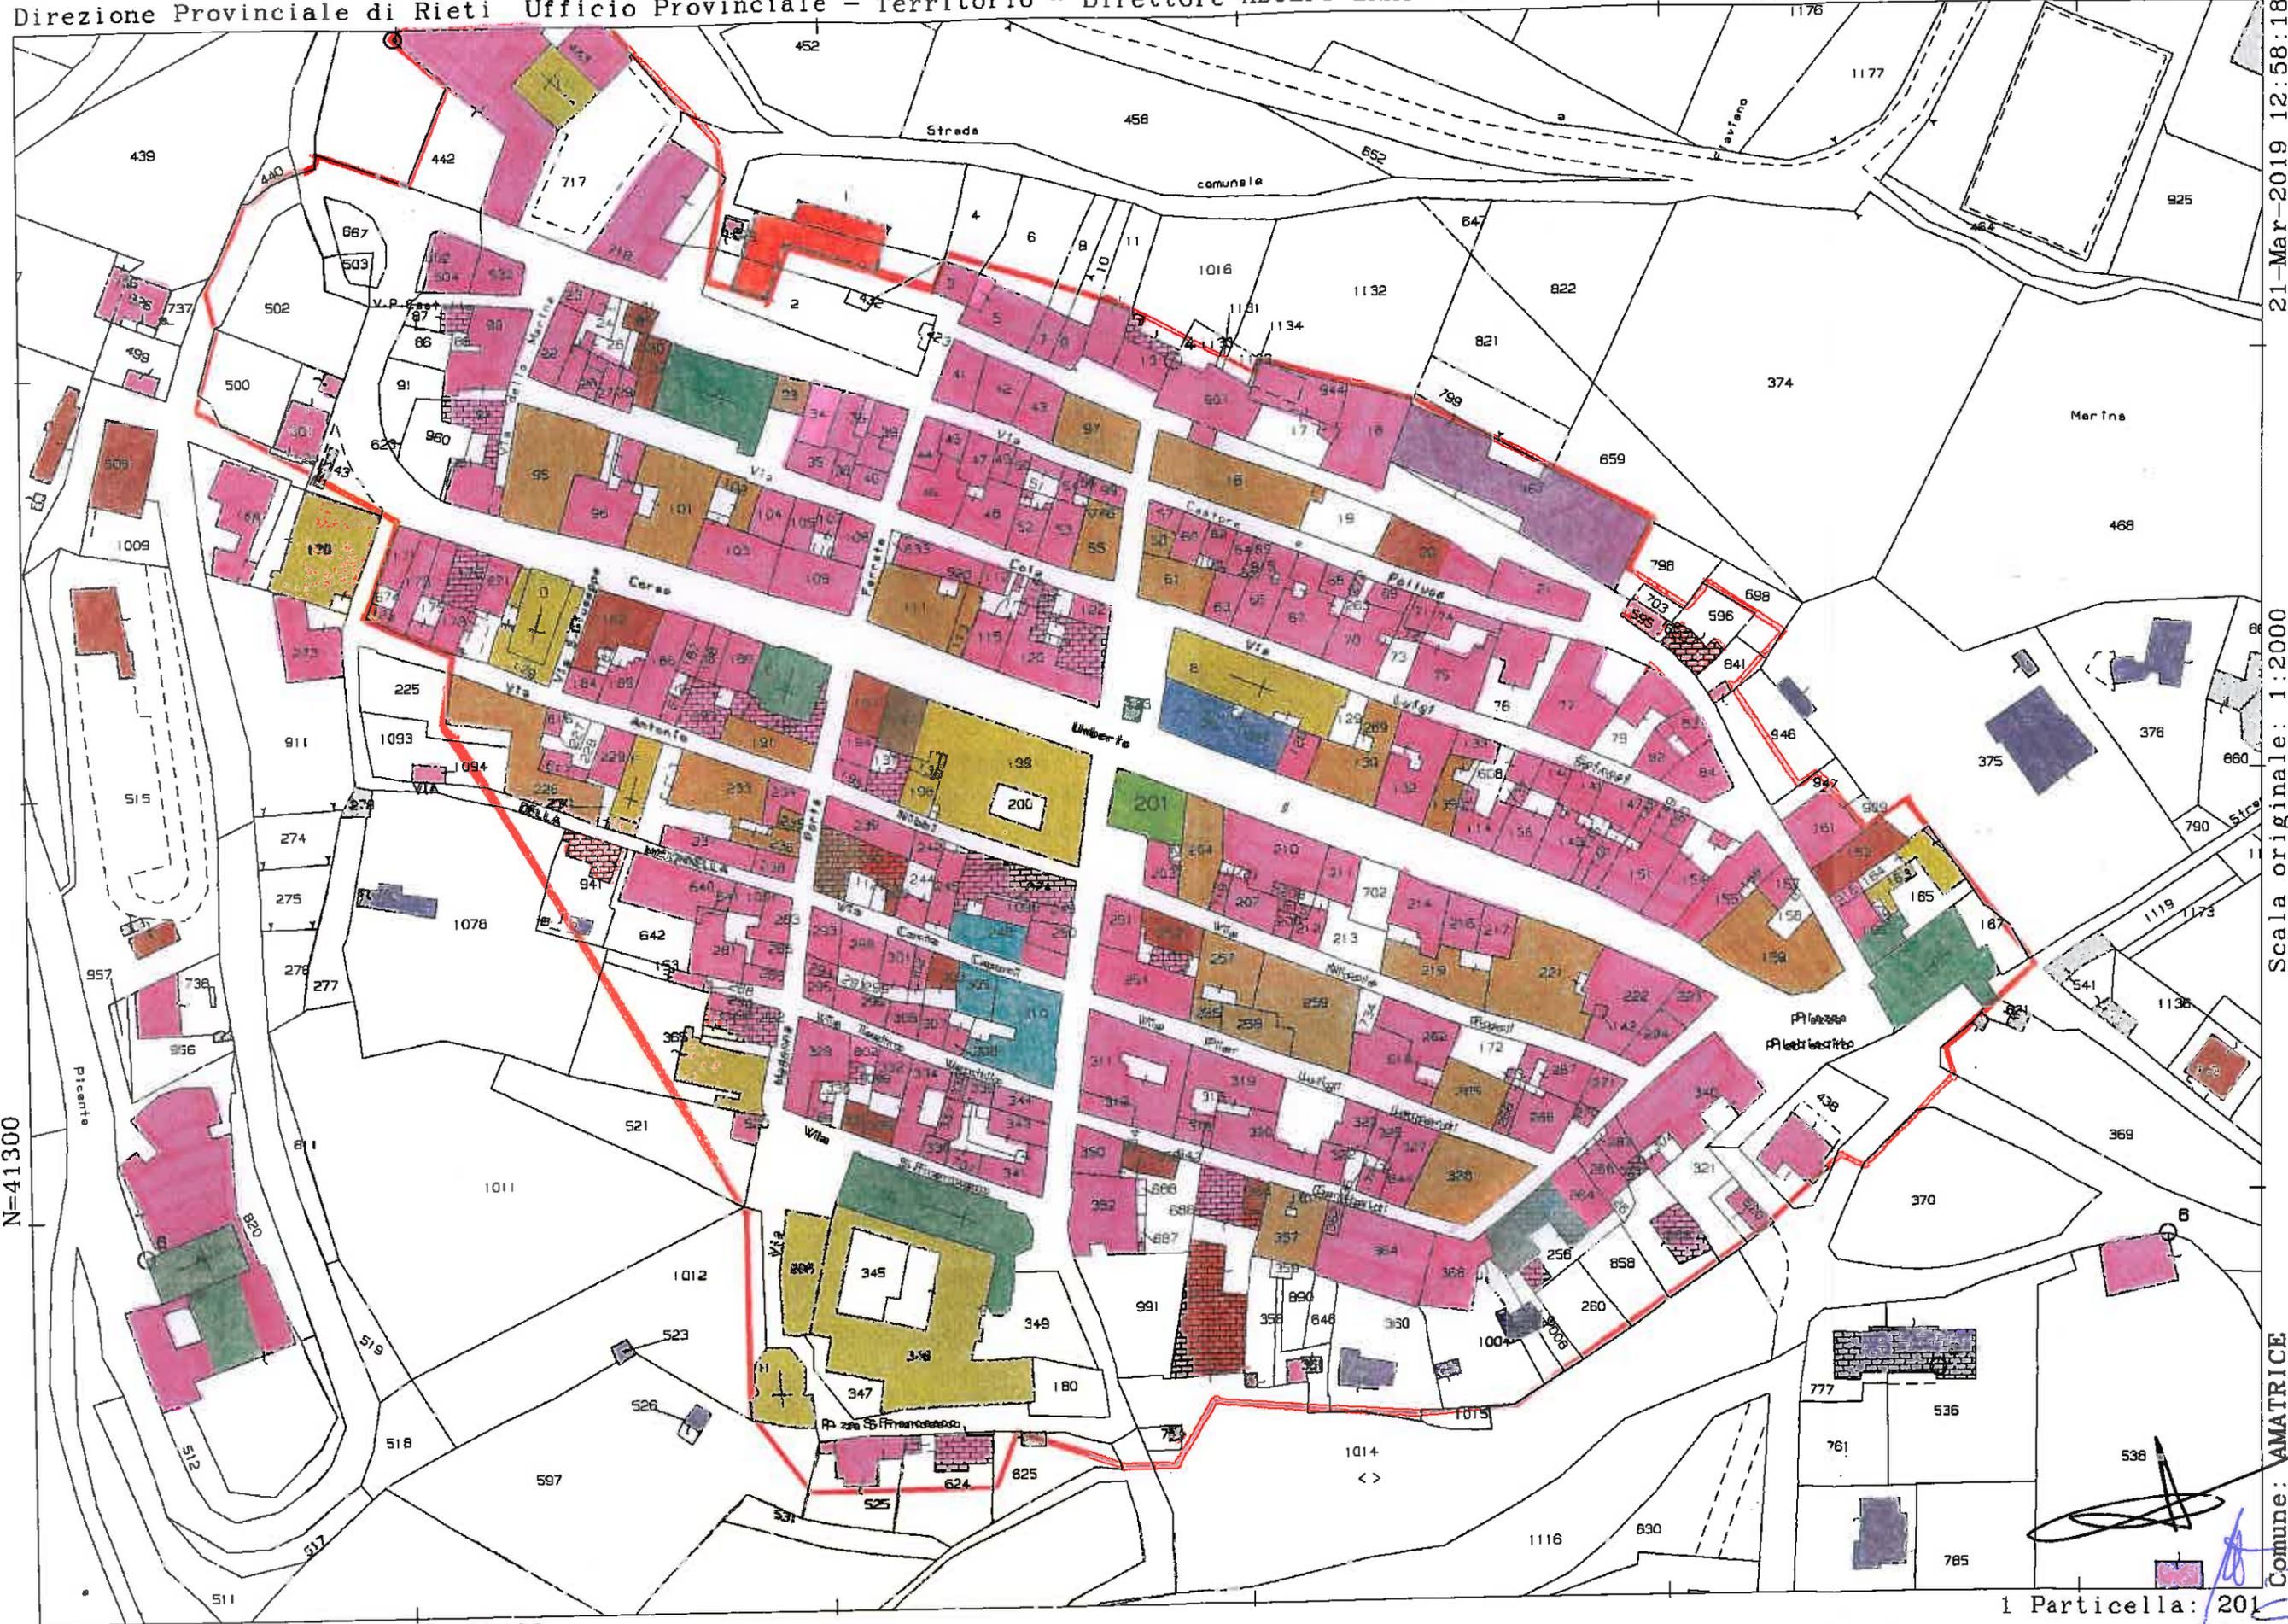

N=41300

E=-12800

21-Mar-2019 12:58:18
Prot. n. T178887/2019

Scala originale: 1:2000
Dimensione cornice: 534.000 x 378.000 metri

Comune: AMATRICE
Foglio: 59

1 Particella: 201

Handwritten signatures and initials in blue and black ink are present in the bottom right corner of the map, including a large signature and several smaller initials.

COMUNE DI AMATRICE (RI)

PLANIMETRIA ALLEGATA ALLE LINEE GUIDA ZONIZZAZIONE
COMUNE DI AMATRICE (RI)

- IMMOBILI DI TIPO A - SMONTAGGIO CON PARZIALE CATALOGAZIONE
- IMMOBILI DI TIPO A - SMONTAGGIO CON CATALOGAZIONE
- IMMOBILI DI TIPO A - OGGETTO DI OPERAZIONI DI MESSA IN SICUREZZA
- IMMOBILI DI TIPO B

LEGENDA:

IMMOBILI DI TIPO A:

SMONTAGGIO CON CATALOGAZIONE

- | | |
|--|---|
| <ul style="list-style-type: none"> - Fg. 59 Part. A - Fg. 59 Part. B - Fg. 59 Part. C - Fg. 59 Part. D - Fg. 59 Part. F - Fg. 59 Part. H - Fg. 59 Part. I - Fg. 59 Part. 138/198/199/200 - Fg. 59 Part. 346 - Fg. 59 Part. 365 | <ul style="list-style-type: none"> Sant' Emidio San Giovanni Sant' Agostino San Giuseppe Immacolata Concezione Santa Maria di Porta Ferrata Ss. Crocifisso Palazzo Orsini Ex convento di San Francesco Ex chiesa di San Fortunato |
|--|---|

SMONTAGGIO CON PARZIALE CATALOGAZIONE

- | | |
|--|---|
| <ul style="list-style-type: none"> - Fg. 59 Part. 163/164/165/166/795 - Fg. 59 Part. 170 - Fg. 59 Part. 179 - Fg. 59 Part. 2 | <ul style="list-style-type: none"> Edifici riferibili all'area claustrale Teatro, ex sede della GIL, in macerie Biblioteca civica e sacrestia S. Giuseppe Ex pretura e ex Caserma dei Carabinieri |
|--|---|


IMMOBILI OGGETTO DI OPERAZIONI DI MESSA IN SICUREZZA

- | | |
|--|--|
| <ul style="list-style-type: none"> - Fg. 59 Part. E - Fg. 59 Part. G - Fg. 59 Part. K | <ul style="list-style-type: none"> Chiesa del Purgatorio Chiesa di San Francesco Chiesa di Santa Caterina |
|--|--|

IMMOBILI DI TIPO B:

- | | |
|--|--|
| <ul style="list-style-type: none"> - Fg. 59 Part. 16 - Fg. 59 Part. 55 - Fg. 59 Part. 58 - Fg. 59 Part. 61 - Fg. 59 Part. 95 - Fg. 59 Part. 97 - Fg. 59 Part. 101 - Fg. 59 Part. 102 - Fg. 59 Part. 111 - Fg. 59 Part. 113 - Fg. 59 Part. 130 - Fg. 59 Part. 131 - Fg. 59 Part. 135 - Fg. 59 Part. 159 - Fg. 59 Part. 204 - Fg. 59 Part. 219 - Fg. 59 Part. 221 | <ul style="list-style-type: none"> - Fg. 59 Part. 226 - Fg. 59 Part. 232 - Fg. 59 Part. 233 - Fg. 59 Part. 235 - Fg. 59 Part. 236 - Fg. 59 Part. 246 - Fg. 59 Part. 255 - Fg. 59 Part. 256 - Fg. 59 Part. 257 - Fg. 59 Part. 258 - Fg. 59 Part. 259 - Fg. 59 Part. 265 - Fg. 59 Part. 305 - Fg. 59 Part. 310 - Fg. 59 Part. 328 - Fg. 59 Part. 357 |
|--|--|

Ufficio Provinciale - Territorio - Direttore DR DANIELE MARIANI Vis. tel. esente per fini istituzionali

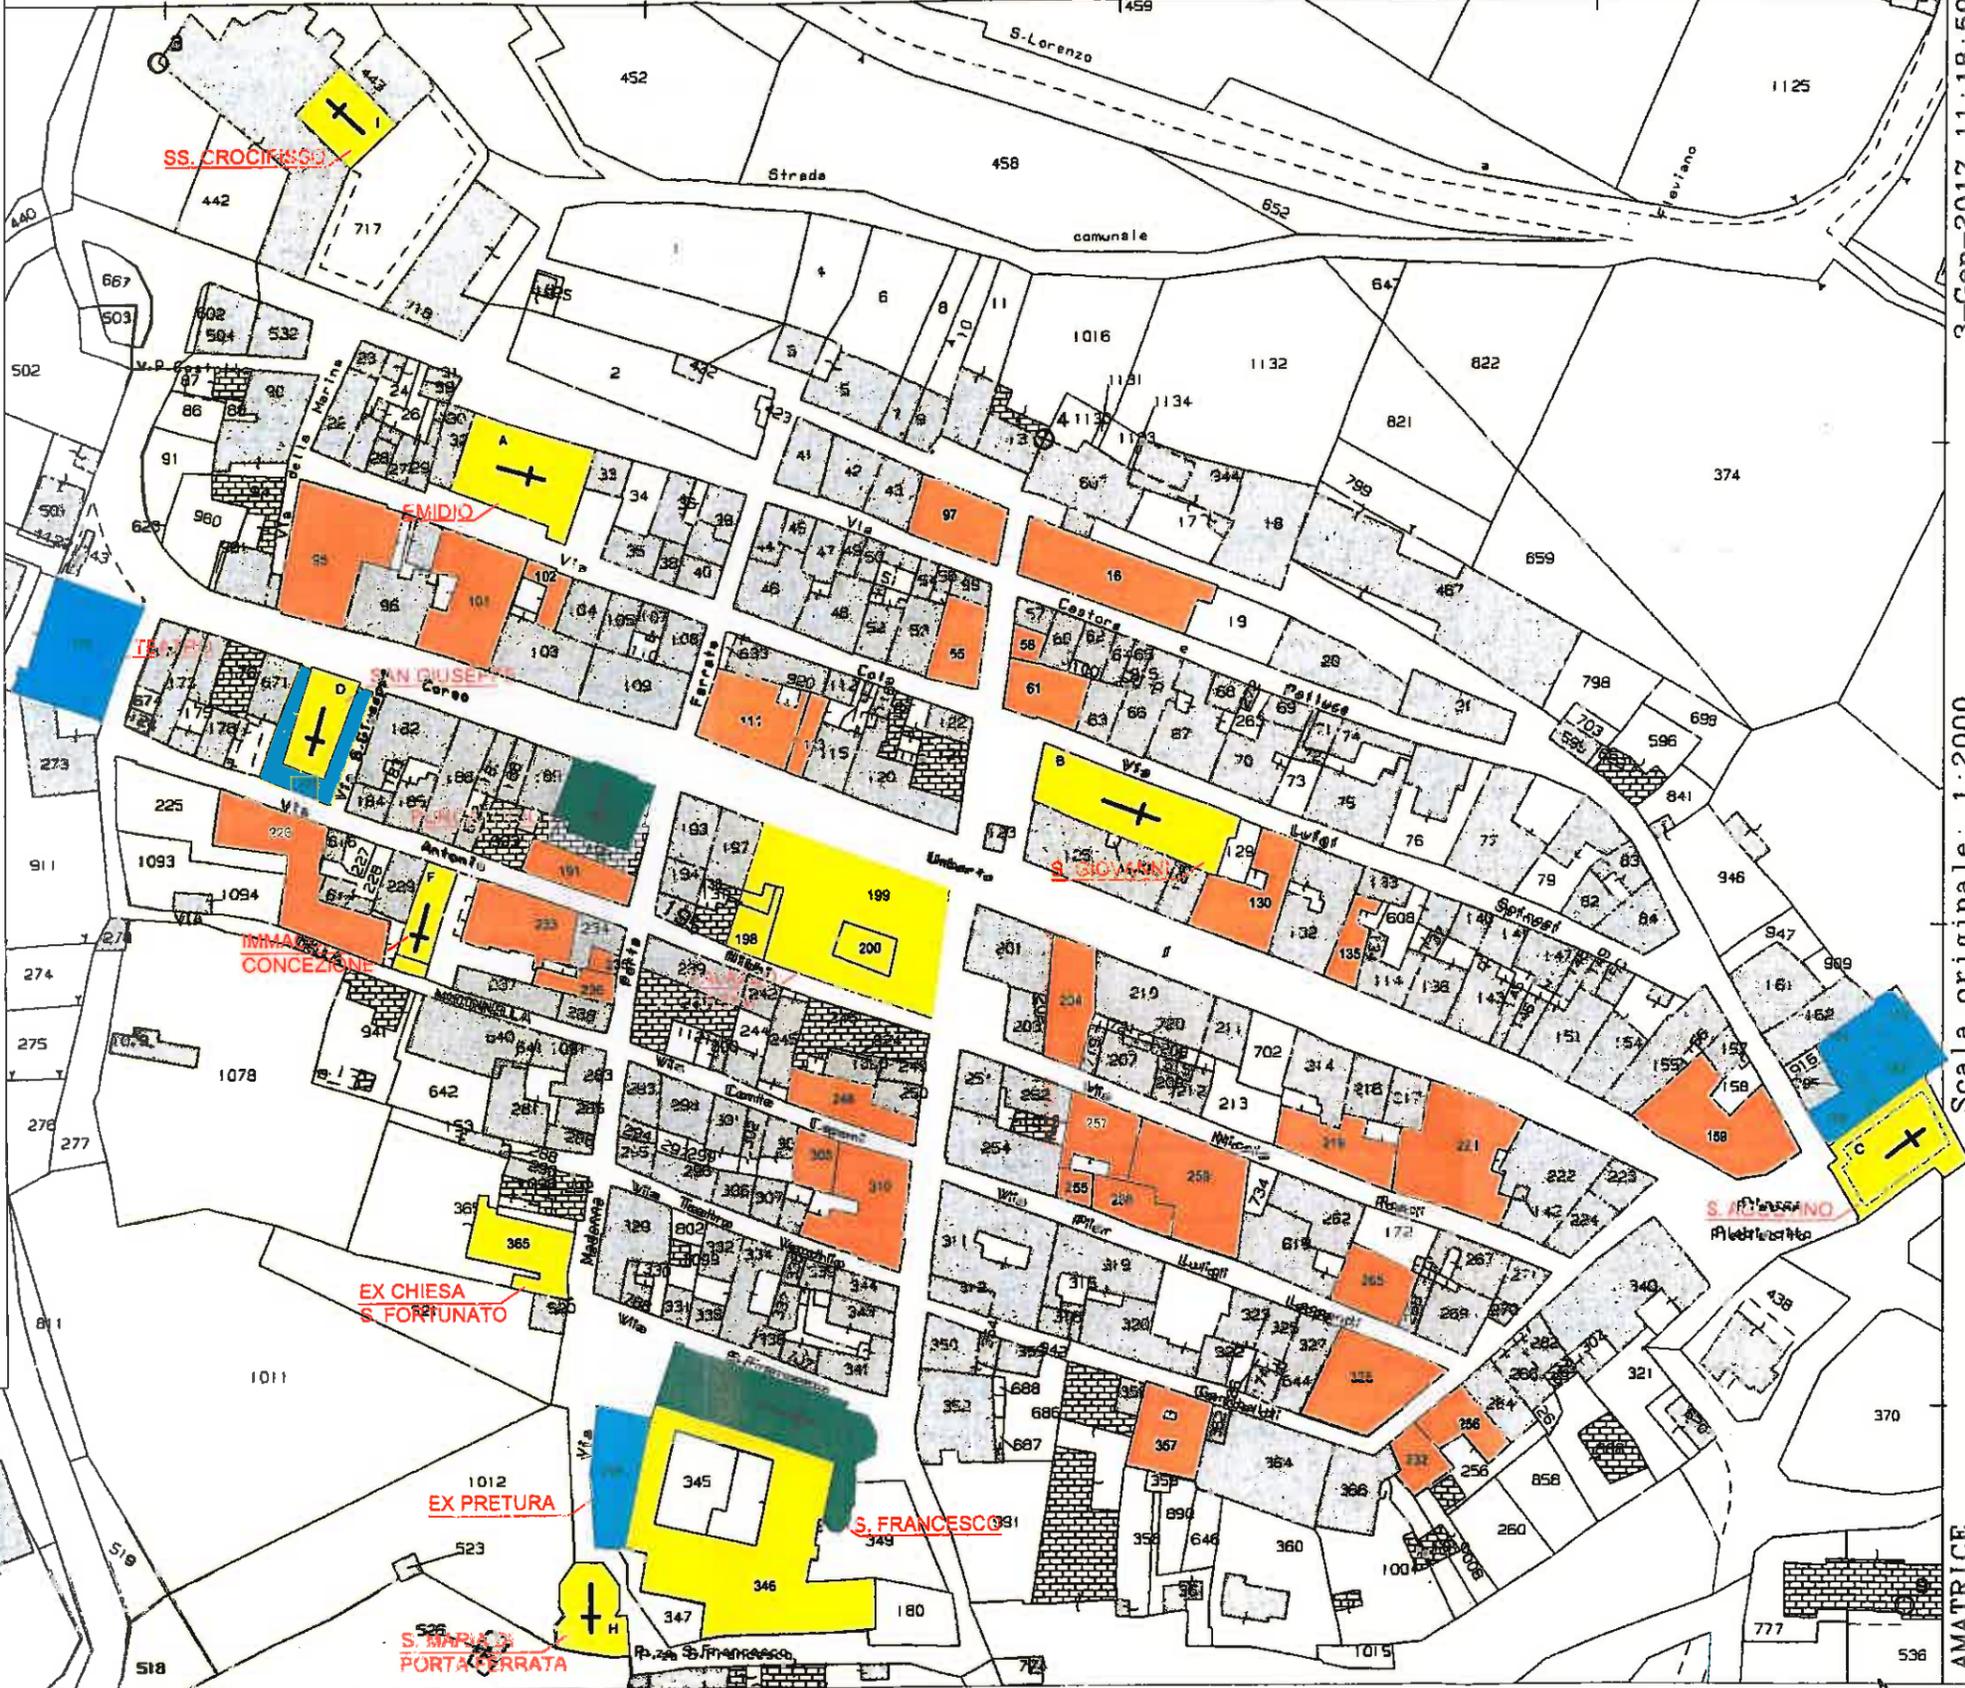

3-Gen-2017 11:18:59
Prot. n. T106631/2017

Scala originale: 1:2000
Dimensione cornice: 534.000 x 378.000 metri

AMATRICE
59

Handwritten notes and signatures on the left margin.

Handwritten notes and signatures on the right margin.

ELENCO ORDINANZE DI DEMOLIZIONE TOTALE E RIMOZIONE MACERIE AMATRICE CAPOLUOGO

Agg-	N° Ordinanza	Data	N° Protocollo	Data	Luogo	Foglio	p.lla	Oggetto	MiBAC
GTS 1 del 21.09.2017									
A01	688	24.10.2017	26792	02.11.2017	Amatrice	59	270, 271	Ordinanza di demolizione totale e rimozione macerie del fabbricato pericolante sito in Amatrice Capoluogo	
A02	689	24.10.2017	26732	02.11.2017	Amatrice	59	282	Ordinanza di demolizione totale e rimozione macerie del fabbricato pericolante sito in Amatrice Capoluogo	
A03	690	24.10.2017	26734	02.11.2017	Amatrice	59	269	Ordinanza di demolizione totale e rimozione macerie del fabbricato pericolante sito in Amatrice Capoluogo	
A21	692	26.10.2017	26735	02.11.2017	Amatrice	59	319/parte	Ordinanza di demolizione totale e rimozione macerie del fabbricato pericolante sito in Amatrice Capoluogo	
A22	693	26.10.2017	26742	02.11.2017	Amatrice	59	618	Ordinanza di demolizione totale e rimozione macerie del fabbricato pericolante sito in Amatrice Capoluogo	
A30	694 rettificata con ord 348 del 05.11.2018	26.10.2017	26749	02.11.2017	Amatrice	59	669 (sub 7 e 6 demolizione totale e sub 2 demolizione parziale)	Ordinanza di demolizione totale e rimozione macerie del fabbricato pericolante sito in Amatrice Capoluogo	
A35	695	26.10.2017	26750	02.11.2017	Amatrice	59	70	Ordinanza di demolizione totale e rimozione macerie del fabbricato pericolante sito in Amatrice Capoluogo	
A36	696	26.10.2017	26751	02.11.2017	Amatrice	59	130/parte	Ordinanza di demolizione totale e rimozione macerie del fabbricato pericolante sito in Amatrice Capoluogo	B
A40	697	26.10.2017	26752	02.11.2017	Amatrice	59	149	Ordinanza di demolizione totale e rimozione macerie del fabbricato pericolante sito in Amatrice Capoluogo	
A41	710	27.10.2017	26753	02.11.2017	Amatrice	59	74/parte	Ordinanza di demolizione totale e rimozione macerie del fabbricato pericolante sito in Amatrice Capoluogo	
A43	711	27.10.2017	26754	02.11.2017	Amatrice	59	64, 65	Ordinanza di demolizione totale e rimozione macerie del fabbricato pericolante sito in Amatrice Capoluogo	
A44	712	27.10.2017	27471	09.11.2017	Amatrice	59	62	Ordinanza di demolizione totale e rimozione macerie del fabbricato pericolante sito in Amatrice Capoluogo	
A47	715	06.11.2017	27472	09.11.2017	Amatrice	59	51	Ordinanza di demolizione totale e rimozione macerie del fabbricato pericolante sito in Amatrice Capoluogo	
A48	716	06.11.2017	27473	09.11.2017	Amatrice	59	50	Ordinanza di demolizione totale e rimozione macerie del fabbricato pericolante sito in Amatrice Capoluogo	
A56	717	06.11.2017	27475	09.11.2017	Amatrice	59	122	Ordinanza di demolizione totale e rimozione macerie del fabbricato pericolante sito in Amatrice Capoluogo	
A64	698	26.10.2017	26568	30.10.2017	Amatrice	59	993	Ordinanza di demolizione totale e rimozione macerie del fabbricato pericolante sito in Amatrice Capoluogo	
A65	699	26.10.2017	26596	30.10.2017	Amatrice	59	612	Ordinanza di demolizione totale e rimozione macerie del fabbricato pericolante sito in Amatrice Capoluogo	
A68	700	26.10.2017	26570	30.10.2017	Amatrice	59	185	Ordinanza di demolizione totale e rimozione macerie del fabbricato pericolante sito in Amatrice Capoluogo	
A72	701	26.10.2017	26571	30.10.2017	Amatrice	59	175	Ordinanza di demolizione totale e rimozione macerie del fabbricato pericolante sito in Amatrice Capoluogo	
A73	702	26.10.2017	26573	30.10.2017	Amatrice	59	124, 173	Ordinanza di demolizione totale e rimozione macerie del fabbricato pericolante sito in Amatrice Capoluogo	
A75	703	26.10.2017	26574	30.10.2017	Amatrice	59	1091	Ordinanza di demolizione totale e rimozione macerie del fabbricato pericolante sito in Amatrice Capoluogo	
A77	704	26.10.2017	26575	30.10.2017	Amatrice	59	640	Ordinanza di demolizione totale e rimozione macerie del fabbricato pericolante sito in Amatrice Capoluogo	
A79	705	26.10.2017	26576	30.10.2017	Amatrice	59	290	Ordinanza di demolizione totale e rimozione macerie del fabbricato pericolante sito in Amatrice Capoluogo	
A81	706	26.10.2017	26578	30.10.2017	Amatrice	59	281	Ordinanza di demolizione totale e rimozione macerie del fabbricato pericolante sito in Amatrice Capoluogo	
A82	707	26.10.2017	26579	30.10.2017	Amatrice	59	153	Ordinanza di demolizione totale e rimozione macerie del fabbricato pericolante sito in Amatrice Capoluogo	
A86	708	26.10.2017	26580	30.10.2017	Amatrice	59	329 parte, 802	Ordinanza di demolizione totale e rimozione macerie del fabbricato pericolante sito in Amatrice Capoluogo	
A88	718	06.11.2017	27658	10.11.2017	Amatrice	59	307	Ordinanza di demolizione totale e rimozione macerie del fabbricato pericolante sito in Amatrice Capoluogo	
A90	719	06.11.2017	27659	10.11.2017	Amatrice	59	308	Ordinanza di demolizione totale e rimozione macerie del fabbricato pericolante sito in Amatrice Capoluogo	
A93	720	06.11.2017	27660	10.11.2017	Amatrice	59	774	Ordinanza di demolizione totale e rimozione macerie del fabbricato pericolante sito in Amatrice Capoluogo	
A94	721	06.11.2017	rettificata con ord 374 del 26.11.2018		Amatrice	59	624	Ordinanza di demolizione totale e rimozione macerie del fabbricato pericolante sito in Amatrice Capoluogo	
A95	722	06.11.2017	27662	10.11.2017	Amatrice	59	525	Ordinanza di demolizione totale e rimozione macerie del fabbricato pericolante sito in Amatrice Capoluogo	
A96	723	06.11.2017	27663	10.11.2017	Amatrice	59	868	Ordinanza di demolizione totale e rimozione macerie del fabbricato pericolante sito in Amatrice Capoluogo	
RIMOZIONE MACERIE									
A04					Amatrice	59	266, 264, 256	RIMOZIONE MACERIE	
A05					Amatrice	59	328	RIMOZIONE MACERIE	B
A06					Amatrice	59	232	RIMOZIONE MACERIE	B
A07					Amatrice	59	267	RIMOZIONE MACERIE	
A08					Amatrice	59	224	già rimosse	
A09					Amatrice	59	222	rimoz. Previa dem parti in piedi	

Handwritten signatures and initials in blue ink on the right side of the page, including a large circular mark at the top and several scribbles below.

A10					Amatrice	59	221		rimoz. Previa dem parti in piedi	
A11					Amatrice	59	262 parte		rimoz. Previa dem parti in piedi	
A12					Amatrice	59	262 parte - civico 14 a		demolizione parziale	
A13					Amatrice	59	219		rimoz. Previa dem parti in piedi	
A14					Amatrice	59	259		rimoz. Previa dem parti in piedi	B
A15					Amatrice	59	212, 209, 615, 208, 720, 207, 719, 204, 203		rimoz. Previa dem parti in piedi	
A16					Amatrice	59	257		rimoz. Previa dem parti in piedi	B
A17					Amatrice	59	252		rimoz. Previa dem parti in piedi	
A18					Amatrice	59	251		rimoz. Previa dem parti in piedi	
A19					Amatrice	59	254, 255, 258, 259		rimoz. Previa dem parti in piedi	B - 255, 258
A20					Amatrice	59	319 parte		rimoz. Previa dem parti in piedi	
A23					Amatrice	59	256, 268		rimoz. Previa dem parti in piedi	B - 256
A24					Amatrice	59	323, 325, 327		rimoz. Previa dem parti in piedi	
A25					Amatrice	59	366		rimoz. Previa dem parti in piedi	
A26					Amatrice	59	364		RIMOZIONE MACERIE	
A27					Amatrice	59	362		rimoz. Previa dem parti in piedi	
A28					Amatrice	59	327, 174		rimoz. Previa dem parti in piedi	
A29					Amatrice	59	357 parte		rimoz. Previa dem parti in piedi	B
A31					Amatrice	59	354		rimoz. Previa dem parti in piedi	
A32					Amatrice	59	312		rimoz. Previa dem parti in piedi	
via roma da via s. francesco a corso unmberto					Amatrice	59	tutte		rimoz. Previa dem parti in piedi	
A33					Amatrice	59	61		rimoz. Previa dem parti in piedi	
A34					Amatrice	59	63, 66, 67		rimoz. Previa dem parti in piedi	
A37					Amatrice	59	75		RIMOZIONE MACERIE	
A38					Amatrice	59	132 parte		rimoz. Previa dem parti in piedi	
A39					Amatrice	59	133, 608, 140, 141, 147, 146		rimoz. Previa dem parti in piedi	
A42					Amatrice	59	72, 71, 69, 272, 68		rimoz. Previa dem parti in piedi	
A45					Amatrice	59	60, 57		rimoz. Previa dem parti in piedi	
A46					Amatrice	59	99, 56, 54		rimoz. Previa dem parti in piedi	
A49					Amatrice	59	44, 45, 47, 49		rimoz. Previa dem parti in piedi	
A50					Amatrice	59	46		rimoz. Previa dem parti in piedi	
A51					Amatrice	59	108		rimoz. Previa dem parti in piedi	
A52					Amatrice	59	109 parte		rimoz. Previa dem parti in piedi	B - 55
A53					Amatrice	59	48, 52, 53, 55		rimoz. Previa dem parti in piedi	B
A54					Amatrice	59	58		rimoz. Previa dem parti in piedi	
A55					Amatrice	59	121		rimoz. Previa dem parti in piedi	
A57					Amatrice	59	242		rimoz. Previa dem parti in piedi	
A58					Amatrice	59	239		rimoz. Previa dem parti in piedi	
A59					Amatrice	59	131		rimoz. Previa dem parti in piedi	
A60					Amatrice	59	198		rimoz. Previa dem parti in piedi	
A61					Amatrice	59	234		RIMOZIONE MACERIE	
A62					Amatrice	59	191		rimoz. Previa dem parti in piedi	
A63					Amatrice	59	233		rimoz. Previa dem parti in piedi	B
A67					Amatrice	59	229		rimoz. Previa dem parti in piedi	
A69					Amatrice	59	616		RIMOZIONE MACERIE	
A70					Amatrice	59	226		rimoz. Previa dem parti in piedi	B
A71					Amatrice	59	178		RIMOZIONE MACERIE	
A74					Amatrice	59	193		rimoz. Tamponature	
A76					Amatrice	59	238, 237		rimoz. Previa dem parti in piedi	
A78					Amatrice	59	226		rimoz. Previa dem parti in piedi	
A80					Amatrice	59	286		RIMOZIONE MACERIE	
A83					Amatrice	59	292		rimoz. Previa dem parti in piedi	
A84					Amatrice	59	295, 296, 306		rimoz. Previa dem parti in piedi	
A85					Amatrice	59	329 parte		rimoz. Previa dem parti in piedi	
A87					Amatrice	59	332		nessun intervento	
A89					Amatrice	59	334		rimoz. Previa dem parti in piedi	
A91					Amatrice	59	310 parte		rimoz. Previa dem parti in piedi	B
A92					Amatrice	59	333, 339, 344		rimoz. Previa dem parti in piedi	
GTS del 25 01 2018	74	29.01.2018	2412	13.02.2017	Amatrice	59	72, 71, 74		Ordinanza di demolizione totale e rimozione macerie del fabbricato pericolante sito in Amatrice Capoluogo	
GTS del 25 01 2018	75	29.01.2018	2414	13.02.2017	Amatrice	59	941		Ordinanza di demolizione totale e rimozione macerie del fabbricato pericolante sito in Amatrice Capoluogo	
GTS 4 del 11 01 2018	33	16.01.2018	1119	22.01.2018	Amatrice	59	942			
GTS 1 del 11 01 2018	34	16.01.2018	1120	22.01.2018	Amatrice	59	112, 920		Ordinanza di demolizione totale e rimozione macerie del fabbricato pericolante sito in Amatrice Capoluogo	
GTS 1 del 11 01 2018	35	16.01.2018	1121	22.01.2018	Amatrice	59	116, 118		Ordinanza di demolizione totale e rimozione macerie del fabbricato pericolante sito in Amatrice Capoluogo	
GTS 1 del 11 01 2018	36	16.01.2018	1122	22.01.2018	Amatrice	59	107, 105, 104		Ordinanza di demolizione totale e rimozione macerie del fabbricato pericolante sito in Amatrice Capoluogo	
GTS 1 del 11 01 2018	37	16.01.2018	1123	22.01.2018	Amatrice	59	29, 27		Ordinanza di demolizione totale e rimozione macerie del fabbricato pericolante sito in Amatrice Capoluogo	

GTS 1 del 11.01.2018	31	16.01.2018	1116	22.01.2018	Amatrice	59	868	Ordinanza di demolizione totale e rimozione macerie del fabbricato pericolante sito in Amatrice Capoluogo	
GTS 1 del 11.01.2018	32	16.01.2018	1117	22.01.2018	Amatrice	59	168	Ordinanza di demolizione totale e rimozione macerie del fabbricato pericolante sito in Amatrice Capoluogo	
GTS 1 del 03.04.2017	311	10.05.2017	12215	14.05.2017	Amatrice		350 - 352 - 341 - 343 - 344 - 311	Ordinanza di demolizione totale e rimozione macerie del fabbricato pericolante sito in Amatrice Capoluogo	
GTS 1 del 19.09.2018	313	26.09.2018	13569	28.09.2017	Amatrice		332	Ordinanza di demolizione totale e rimozione macerie del fabbricato pericolante sito in Amatrice Capoluogo	
GTS 1 del 21.09.2017	305	06.09.2018	rettificata con ord 324 del 02.10.2018				295, 296, 306, 292	Ordinanza di demolizione totale e rimozione macerie del fabbricato pericolante sito in Amatrice Capoluogo	
GTS 1 del 10.10.2018	333	16.10.2018	14699	22.10.2017	Amatrice		245	Ordinanza di demolizione totale e rimozione macerie del fabbricato pericolante sito in Amatrice Capoluogo	
GTS 1 del 05.11.2018	366	22.11.2018	16233	26.11.2018	Amatrice	59	muro 731 - 632	Ordinanza di demolizione totale e rimozione macerie del fabbricato pericolante sito in Amatrice Capoluogo	
GTS 1 del 03.04.03.2017	311	126	12215	14.05.2017	Amatrice		350 - 352 - 341 - 343 - 344 - 311	Ordinanza di demolizione totale e rimozione macerie del fabbricato pericolante sito in Amatrice Capoluogo	
GTS 1 del 13.05.2017	569	07.08.2017	18153	08.08.2017	Amatrice		227 sub 1, 2	Ordinanza di demolizione totale e rimozione macerie del fabbricato pericolante sito in Amatrice Capoluogo	
GTS 1 del 20.03.2017	362	23.05.2017	13248	30.05.2017	Amatrice		23 - 28 - 34 - 36 - 39 - 95 (parte) - 96 (parte) - 102	Ordinanza di demolizione totale e rimozione macerie del fabbricato pericolante sito in Amatrice Capoluogo	B - 95, 102
GTS 1 del 20.03.2017	180	27.03.2017	10196	19.04.2017	Amatrice		22 - 24 - 90 - 96 (sub 23) - 101 (sub 13, 14) - 532 - 95 (sub 12 - 13 - 14 - 15)	Ordinanza di demolizione totale e rimozione macerie del fabbricato pericolante sito in Amatrice Capoluogo	B - 101
GTS 1 del 03.04.03.2017	381	25.05.2017	12988	26.05.2017	Amatrice		357 (sub 9, 10, 11, 12)	Ordinanza di demolizione totale e rimozione macerie del fabbricato pericolante sito in Amatrice Capoluogo	
GTS 2 del 05.09.2017	665	26.09.2017	24003	27.09.2017	Amatrice		340 - 155/p - 20 (parte) - 16 - 97 - 43 - 42 - 41 - 77 - 76	Ordinanza di demolizione totale e rimozione macerie del fabbricato pericolante sito in Amatrice Capoluogo	"B" (p.lle 97, 16)
GTS 1 del 03.08.2017	563	04.08.2017	18102	07.08.2017	Amatrice		709 - 683	Ordinanza di demolizione totale e rimozione macerie del fabbricato pericolante sito in Amatrice Capoluogo	
GTS 1 del 03.08.2017	566	04.08.2017	18655	17.08.2017	Amatrice		807	Ordinanza di demolizione totale e rimozione macerie del fabbricato pericolante sito in Amatrice Capoluogo	
GTS 1 del 19.10.2017	725	16.11.2017	28144	17.11.2017	Amatrice		83 (sub 1, 2)	Ordinanza di demolizione totale e rimozione macerie del fabbricato pericolante sito in Amatrice Capoluogo	
GTS 1 del 03.08.2017	565	04.08.2017	18654	17.08.2017	Amatrice		804	Ordinanza di demolizione totale e rimozione macerie del fabbricato pericolante sito in Amatrice Capoluogo	
GTS 2 del 27.01.2017, GTS 1 del 05.09.2017	639 - 638	12.10.2017	22674; 22612	12.09.2017	Amatrice		535	Ordinanza di demolizione totale e rimozione macerie del fabbricato pericolante sito in Amatrice Capoluogo	
GTS 1 del 24.05.2017	363	24.05.2017	12854	24.05.2017	Amatrice		157	Ordinanza di demolizione totale e rimozione macerie del fabbricato pericolante sito in Amatrice Capoluogo	
GTS 1 del 15.05.2017	568	07.08.2017	18146	08.08.2017	Amatrice		515	Ordinanza di demolizione totale e rimozione macerie del fabbricato pericolante sito in Amatrice Capoluogo	
GTS 1 del 03.08.2017	564	03.08.2017	18512	14.08.2017	Amatrice		756	Ordinanza di demolizione totale e rimozione macerie del fabbricato pericolante sito in Amatrice Capoluogo	
GTS 4 del 01.08.2017	561	03.08.2017	17930	04.08.2017	Amatrice		222 sub 10	Ordinanza di demolizione totale e rimozione macerie del fabbricato pericolante sito in Amatrice Capoluogo	
GTS 1 del 21.07.2017	550	26.07.2017	17389	26.07.2017	Amatrice		538	Ordinanza di demolizione totale e rimozione macerie del fabbricato pericolante sito in Amatrice Capoluogo	
GTS 5 del 01.08.2017	595	22.08.2017	19040	23.08.2017	Amatrice		224	Ordinanza di demolizione totale e rimozione macerie del fabbricato pericolante sito in Amatrice Capoluogo	
GTS 2 del 12.12.2017	786	13.12.2017	29867	13.12.2017	Amatrice		150 - 151 sub 8	Ordinanza di demolizione totale e rimozione macerie del fabbricato pericolante sito in Amatrice Capoluogo	
GTS 1 del 23.03.2017	635	06.09.2017	22323	07.09.2017	Amatrice		244 - 301 - 302 - 298	Ordinanza di demolizione totale e rimozione macerie del fabbricato pericolante sito in Amatrice Capoluogo	
GTS 1 del 23.03.2017	309	09.05.2017	11697	10.05.2017	Amatrice		246 - 248 - 249 - 250	Ordinanza di demolizione totale e rimozione macerie del fabbricato pericolante sito in Amatrice Capoluogo	B - 248
GTS 1 del 04.07.2017	519	06.07.2017	16030	06.07.2017	Amatrice		96 - 186 - 187 - 188 - 189 - 192 (parte) - 194 - 195 - 234 - 283 - 285 - 286	Ordinanza di demolizione totale e rimozione macerie del fabbricato pericolante sito in Amatrice Capoluogo	
GTS 1 del 10.01.2017	675	03.11.2017	24489	03.10.2017	Amatrice		21 sub 1, 2, 3, 4,	Ordinanza di demolizione totale e rimozione macerie del fabbricato pericolante sito in Amatrice Capoluogo	
GTS 1 del 10.01.2017	70	10.02.2017	3357	11.02.2017	Amatrice		718	Ordinanza di demolizione totale e rimozione macerie del fabbricato pericolante sito in Amatrice Capoluogo	
GTS 1 del 10.01.2017	72	10.02.2017	3359	11.02.2017	Amatrice		11 parte	Ordinanza di demolizione totale e rimozione macerie del fabbricato pericolante sito in Amatrice Capoluogo	
GTS 1 del 10.01.2017	76	10.02.2017	4203	18.02.2017	Amatrice		916 - 166 sub 3, 4, 5, 6, 7	Ordinanza di demolizione totale e rimozione macerie del fabbricato pericolante sito in Amatrice Capoluogo	
GTS 1 del 10.01.2017	89	14.02.2017	3682	15.02.2017	Amatrice		467	Ordinanza di demolizione totale e rimozione macerie del fabbricato pericolante sito in Amatrice Capoluogo	
GTS 1 del 10.01.2017	74	10.02.2017	3680	15.02.2017	Amatrice		944 - 18	Ordinanza di demolizione totale e rimozione macerie del fabbricato pericolante sito in Amatrice Capoluogo	
GTS 1 del 10.01.2017	71	10.02.2017	3358	11.02.2017	Amatrice		825	Ordinanza di demolizione totale e rimozione macerie del fabbricato pericolante sito in Amatrice Capoluogo	
GTS 1 del 10.01.2017	88 - 125	14.02.2017; 03.03.2017	3681; 6819	14.02.2017; 06.03.2017			442 - 443	Ordinanza di demolizione totale e rimozione macerie del fabbricato pericolante sito in Amatrice Capoluogo	
GTS 1 del 10.01.2017	73	10.02.2017	3360	11.02.2017	Amatrice		13 sub 3	Ordinanza di demolizione totale e rimozione macerie del fabbricato pericolante sito in Amatrice Capoluogo	
GTS del 30.10.2016	129	30.10.2016	rettificata con ord. 259 del 18.07.2018				361	Ordinanza di demolizione totale e rimozione macerie del fabbricato pericolante sito in Amatrice Capoluogo	
GTS 2 del 05.09.2017	665	26.09.2017	24003	27.09.2017	Amatrice		20 parte	Ordinanza di demolizione totale e rimozione macerie del fabbricato pericolante sito in Amatrice Capoluogo	
GTS 1 del 05.04.2017	221	13.04.2017	10020	14.04.2017	Amatrice	59	435	Ordinanza di demolizione totale e rimozione macerie del fabbricato pericolante sito in Amatrice Capoluogo	
GTS 1 del 05.04.2017	210	11.06.2018	8575	12.06.2018	Amatrice	93	431	Ordinanza di demolizione totale e rimozione macerie del fabbricato pericolante sito in Amatrice Capoluogo	
GTS 1 del 01.11.2016	160	07.11.2016	4484	10.11.2016	Amatrice	93	351	Ordinanza di demolizione totale e rimozione macerie del fabbricato pericolante sito in Amatrice Capoluogo	
GTS 1 del 23.03.2017	272	27.04.2017	447	29.04.2017	Amatrice	59	738	Ordinanza di demolizione totale e rimozione macerie del fabbricato pericolante sito in Amatrice Capoluogo	
nota soprintendenza arch. Prot. n. 2982 del 09.03.2017	196	06.04.2017	9642	07.04.2017	Amatrice	59	40, 38, 35 sub 7-8	rimozione macerie	
GTS 1 del 27.01.2017	57	07.02.2017	2892	08.02.2017	Amatrice	59	515	Ordinanza di demolizione totale e rimozione macerie del fabbricato pericolante sito in Amatrice Capoluogo	

[Handwritten signatures and initials in blue ink, including a large circular mark and several illegible signatures.]

[Large handwritten signature in black ink at the bottom right of the page.]

GTS 1 del 27.01.2017	58	07.02.2017	2893	08.02.2017	Amatrice	59	535	Ordinanza di demolizione totale e rimozione macerie del fabbricato pericolante sito in Amatrice Capoluogo
GTS 1 del 27.01.2017	52	03.02.2017	2466	04.02.2017	Amatrice	59	760	Ordinanza di demolizione totale e rimozione macerie del fabbricato pericolante sito in Amatrice Capoluogo
Nota soprintendenza arch. Prot. n. 3861 del 27.03.2017	181	28.03.2017	8737	29.03.2017	Amatrice	59	520, 329 sub 12-15	rimozione macerie
GTS 1 del 20.03.2017	180	27.03.2017	non c'è		Amatrice	59	1008, 260	Ordinanza di demolizione totale e rimozione macerie del fabbricato pericolante sito in Amatrice Capoluogo
GTS 6 del 01.11.2016	164	08.11.2016	4486	10.11.2016	Amatrice	93	353	Ordinanza di demolizione totale e rimozione macerie del fabbricato pericolante sito in Amatrice Capoluogo
GTS 2 del 01.10.2016	86	12.10.2016	2547	13.10.2016	Amatrice	93	136/parte	Ordinanza di demolizione totale e rimozione macerie del fabbricato pericolante sito in Amatrice Capoluogo
GTS 8 del 01.11.2016	163	08.11.2016	4485	10.11.2016	Amatrice	93	431	Ordinanza di demolizione totale e rimozione macerie del fabbricato pericolante sito in Amatrice Capoluogo
GTS 7 del 01.11.2016	165	08.11.2016	4487	10.11.2016	Amatrice	93	451	Ordinanza di demolizione totale e rimozione macerie del fabbricato pericolante sito in Amatrice Capoluogo
GTS del 21.09.2016	65	27.09.2016	1704	27.09.2016	Amatrice	59	632 sub 1-5	Ordinanza di demolizione totale e rimozione macerie del fabbricato pericolante sito in Amatrice Capoluogo
GTS 1 del 08.10.2016	91	14.10.2016	2638	15.10.2016	Amatrice	59	868	Ordinanza di ripermestrazione zona rossa in Amatrice Capoluogo
GTS del 01.10.2016	73	03.10.2016	2033	03.10.2016	Amatrice	59	448 sub 1-2-3	Ordinanza di demolizione totale e rimozione macerie del fabbricato pericolante sito in Amatrice Capoluogo
GTS 1 del 01.11.2016	186	17.11.2016	5286	24.11.2016	Amatrice	59	715	Ordinanza di demolizione totale e rimozione macerie del fabbricato pericolante sito in Amatrice Capoluogo
GTS 2 del 02.10.2016	187	17.11.2016	5288	24.11.2016	Amatrice	59	629	Ordinanza di demolizione totale e rimozione macerie del fabbricato pericolante sito in Amatrice Capoluogo
GTS 2 del 01.11.2016	188	17.11.2016			Amatrice	59	716	Ordinanza di demolizione totale e rimozione macerie del fabbricato pericolante sito in Amatrice Capoluogo
	6	25.08.2016	13	25.08.2016	Amatrice	59	222, 223	Ordinanza di demolizione totale e rimozione macerie del fabbricato pericolante sito in Amatrice Capoluogo
GTS 1 del 23.11.2016	205	25.11.2016	5412	28.11.2016	Amatrice	59	504 sub 1-2-3, 532 sub 1	Ordinanza di demolizione totale e rimozione macerie del fabbricato pericolante sito in Amatrice Capoluogo
GTS 2 del 23.11.2016	206	25.11.2016	6057	07.12.2016	Amatrice	59	95 sub 20-21	Ordinanza di demolizione totale e rimozione macerie del fabbricato pericolante sito in Amatrice Capoluogo
GTS 3 del 23.11.2016	221	05.12.2016	6129	09.12.2016	Amatrice	59	103	Ordinanza di demolizione totale e rimozione macerie del fabbricato pericolante sito in Amatrice Capoluogo
GTS 1 del 23.02.2018	104	02.03.2018	3920	12.03.2018	Amatrice	59	783	Ordinanza di demolizione totale e rimozione macerie del fabbricato pericolante sito in Amatrice Capoluogo
GTS 2 del 27.01.2017	639	12.09.2017	22674	12.09.2017	Amatrice	59	535	Ordinanza di demolizione totale e rimozione macerie del fabbricato pericolante sito in Amatrice Capoluogo