



CITTA' DELL'AMATRICE

MEDAGLIA D'ORO AL MERITO CIVILE

PROVINCIA DI RIETI

PROPOSTA DI PROGRAMMA STRAORDINARIO DI RICOSTRUZIONE
ai sensi dell'Ordinanza del Commissario Straordinario n. 107 del 22 agosto del 2020

AMBITO 0 – AMATRICE CAPOLUOGO

CENTRO ABITATO STORICO

STRALCIO n. 1

PROGETTISTA:

RTP: ABACO Società Cooperativa di Ricerca e Progetti:

Arch. Moreno Orazi

MPM Ingegneria S.r.l.:

Ing. Sergio De Paulis;

Arch. Elena De Paulis;

Arch. Daniele De Angelis;

Geol. Massimiliano Capitani

COLLABORATORI:

Ing. Fabrizio Luciano.

Sindaco dott. Antonio Fontanella

RESPONSABILE DEL PROCEDIMENTO:

SETTORE II – Ufficio Ricostruzione Privata Sisma:

Arch. Claudia Tozzi

COLLABORATORI:

Arch. Lucia Marrone

OGGETTO:

Analisi della qualità del disegno
architettonico degli edifici
prospicienti su via Roma

NUMERO ELABORATO:

EL. 2.2.3.3

DATA

AGG.

AGG.

SCALA 1:1000

LEGENDA



PERIMETRAZIONE ZONA A



ISOLATI DELL'ANTICO CENTRO STORICO




EDIFICIO DI CULTO DI PROPRIETA' COMUNALE

1. Basilica di San Francesco (sec. XIII)
5. Chiesa dell'Immacolata Concezione (sec. XVI)
6. Chiesa di S. Maria del Suffragio e del Purgatorio (sec. XVII)



EDIFICIO DI CULTO DI PROPRIETA' EXTRA COMUNALE

2. Chiesa di Sant'Agostino (sec. XIV)
4. Chiesa del SS Crocifisso (sec. XV)
25. Chiesa di S. Caterina o S. Giuseppe da Leonessa

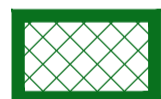

EDIFICI STORICI DI PROPRIETA' COMUNALE

- T. Torre Civica
- C. Cinema Teatro "G. Garibaldi" - ex Chiesa di San Domenico
- CC. Centro Culturale - ex Chiesa di San Giuseppe
- MC. Museo Civico "Cola di Filotesio" - ex Chiesa di Sant' Emidio
- MN. Municipio- ex "Palazzo del Reggimento"
- CFM. Convento e chiostro dei frati minori o Complesso Monumentale S. Francesco
- SG. Ex Chiesa di San Giovanni (sec. XVI)
- PF. Ex Chiesa di Santa Maria di Porta Ferrara



EDIFICI STORICI PRIVATI

- 4a. Istituto femminile OMNI (ex Complesso delle suore)
9. Palazzo Paolini
10. Casa Papi
11. Casa antica -valore storico ambientale
12. Palazzo Vitelli
13. Casa D'Angelo (frammento Palazzetto Medievale)- proprietà Agostini
14. Palazzo Serafini (ex Palazzo Permanente di Giustizia)
15. Casa Damiani Sanguigni (proprietà Di Cesare)
16. Casa Muzii
17. Casa Tilesi
18. Palazzo Orsini
19. Palazzo De Bernardinis
20. Palazzo Piccari
21. Ex Chiesa di San Fortunato (casa Di Domenico)
22. Casa Santarelli (ex Spinosi)
23. Casa Galli (proprietà Bufacchi)
24. Casa Palaferri (ex Lancellotti)
26. Casa Aquilini - Sanguigni - Guerrini
27. Casa Catenacci
28. Casa Conte Caponi
29. Palazzo Santarelli




TRATTI DI MURA CIVICHE ESISTENTI





TRATTI DI MURA CIVICHE PRESUNTE



PORTE ESISTENTI O PRESUNTE

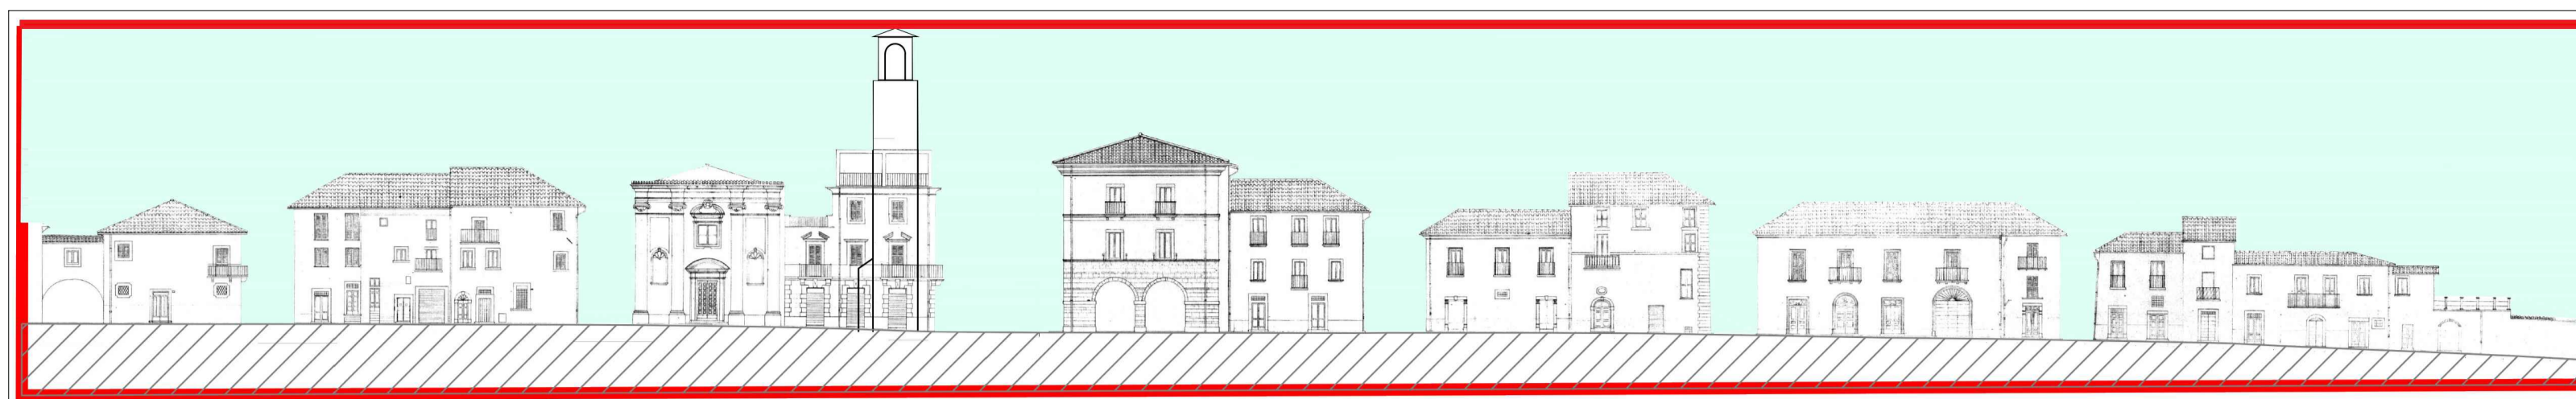

Prospetto C-C'

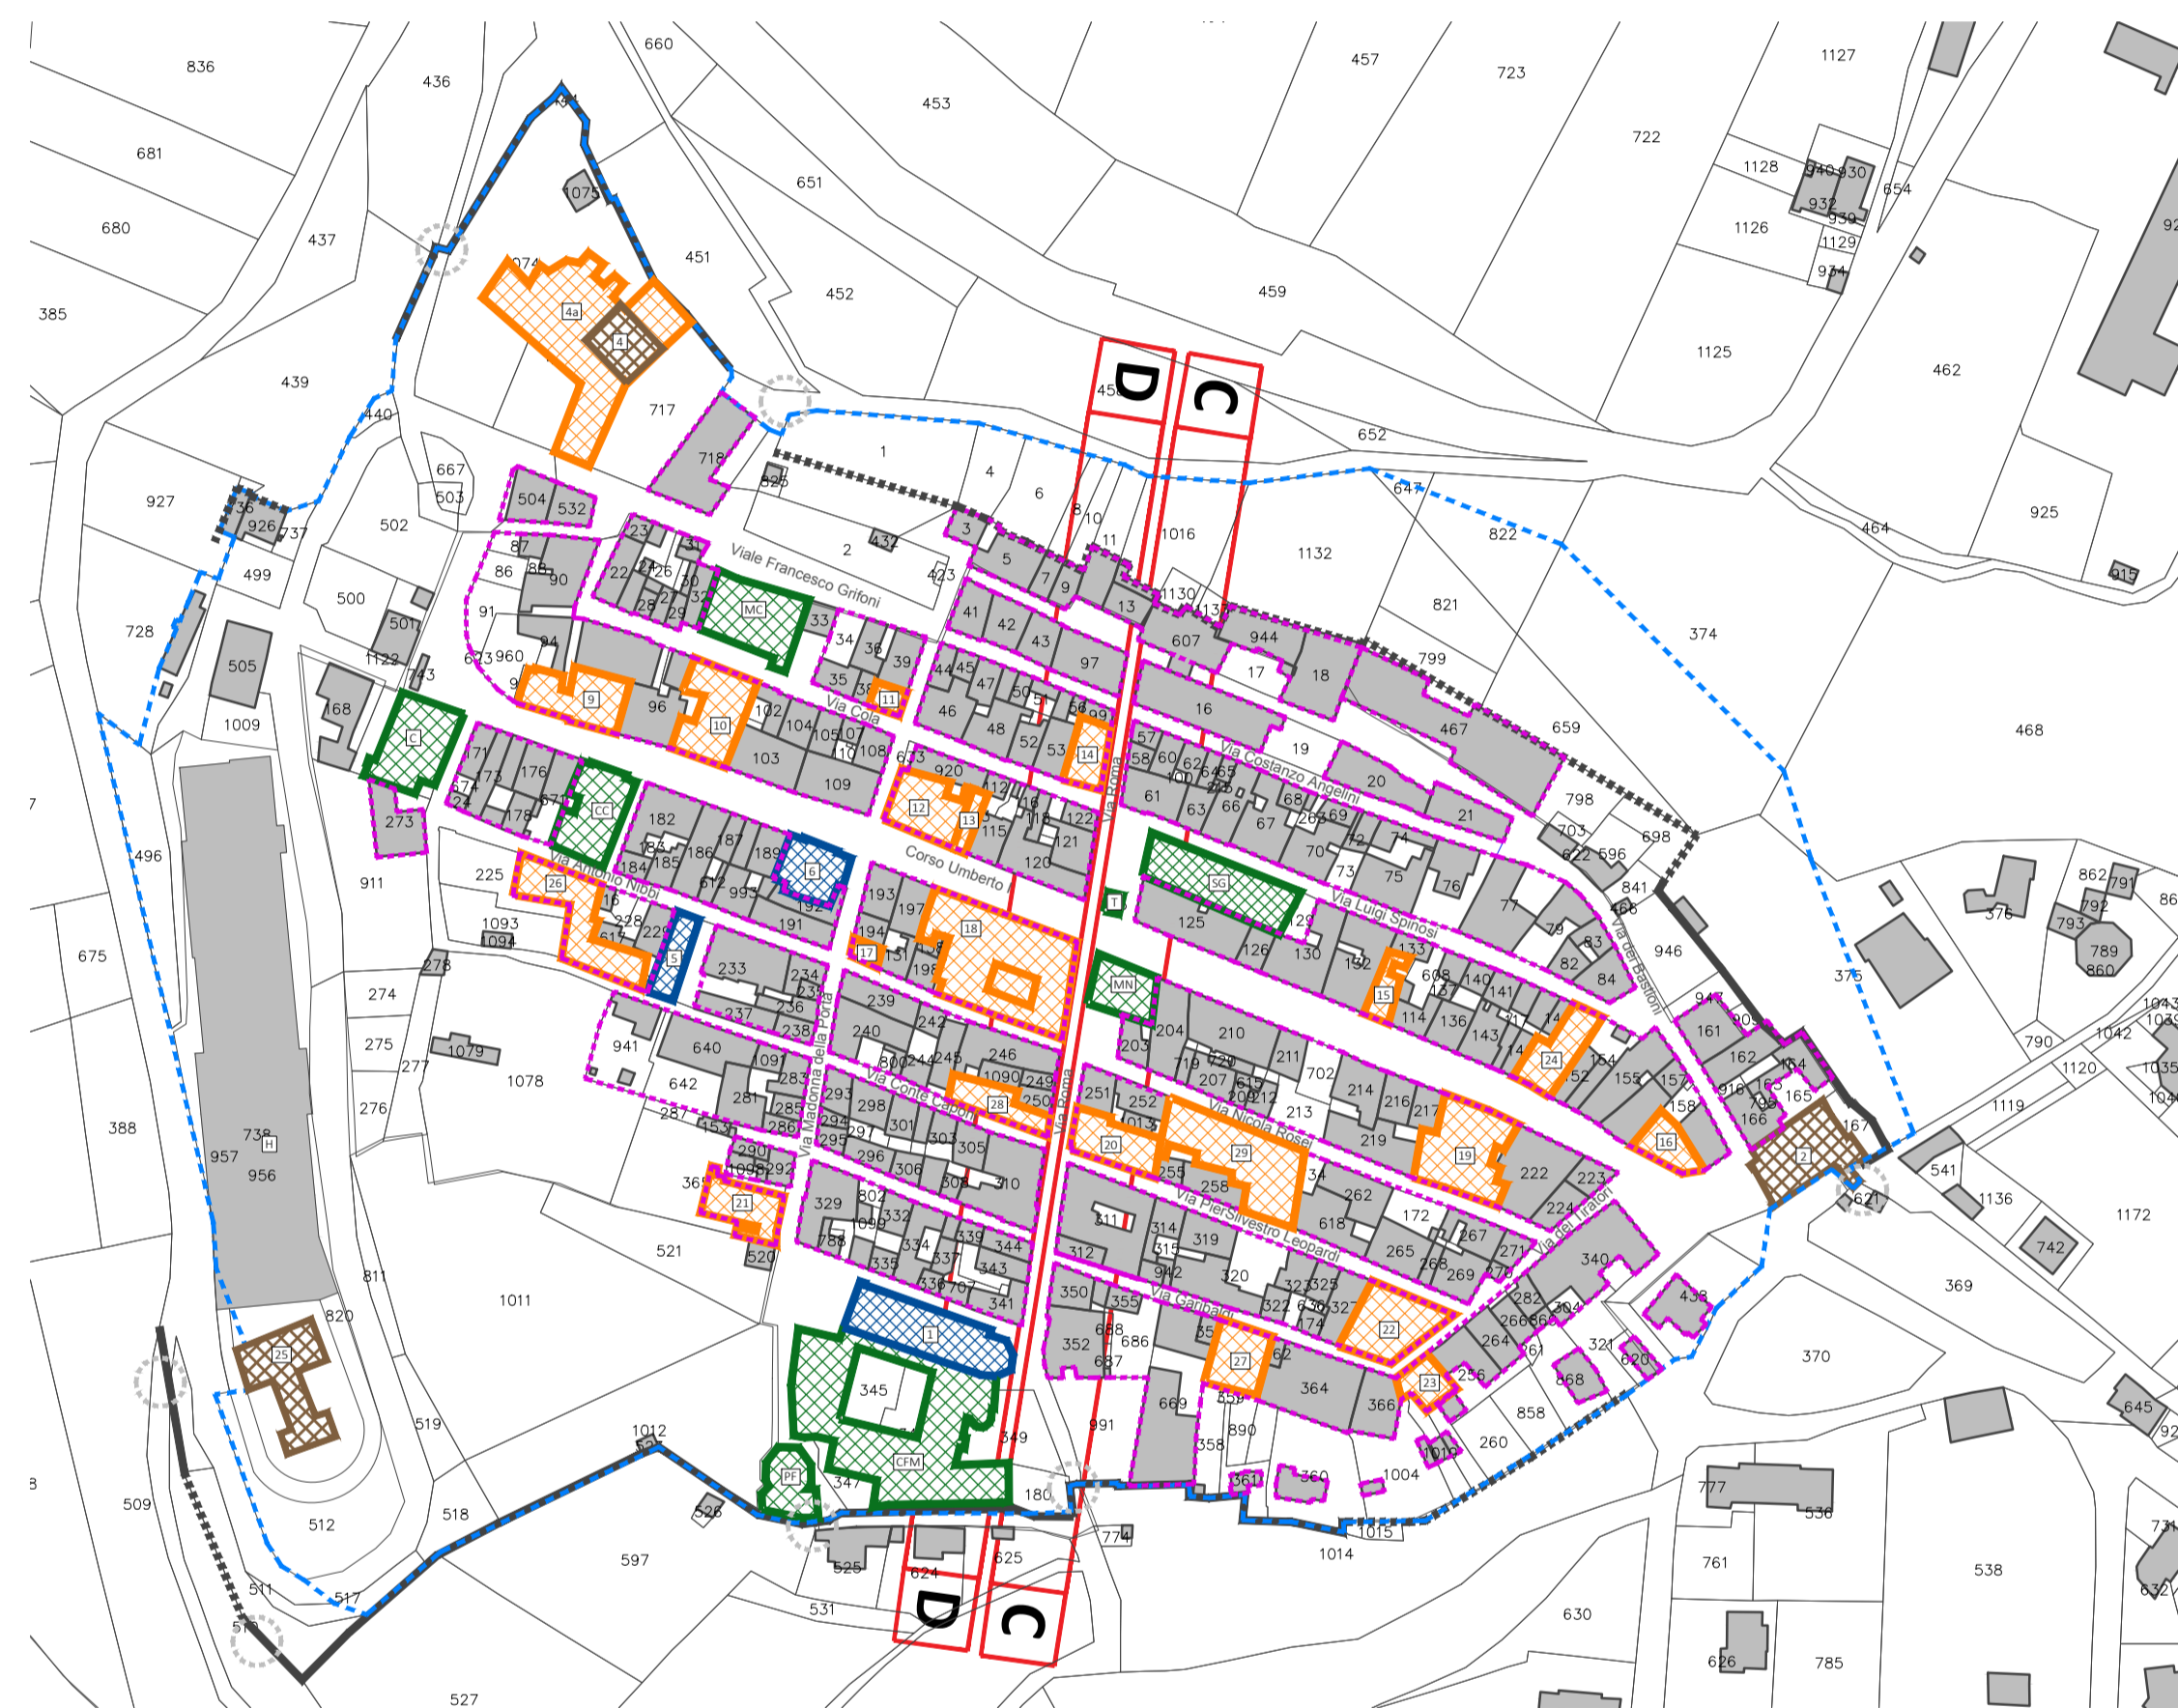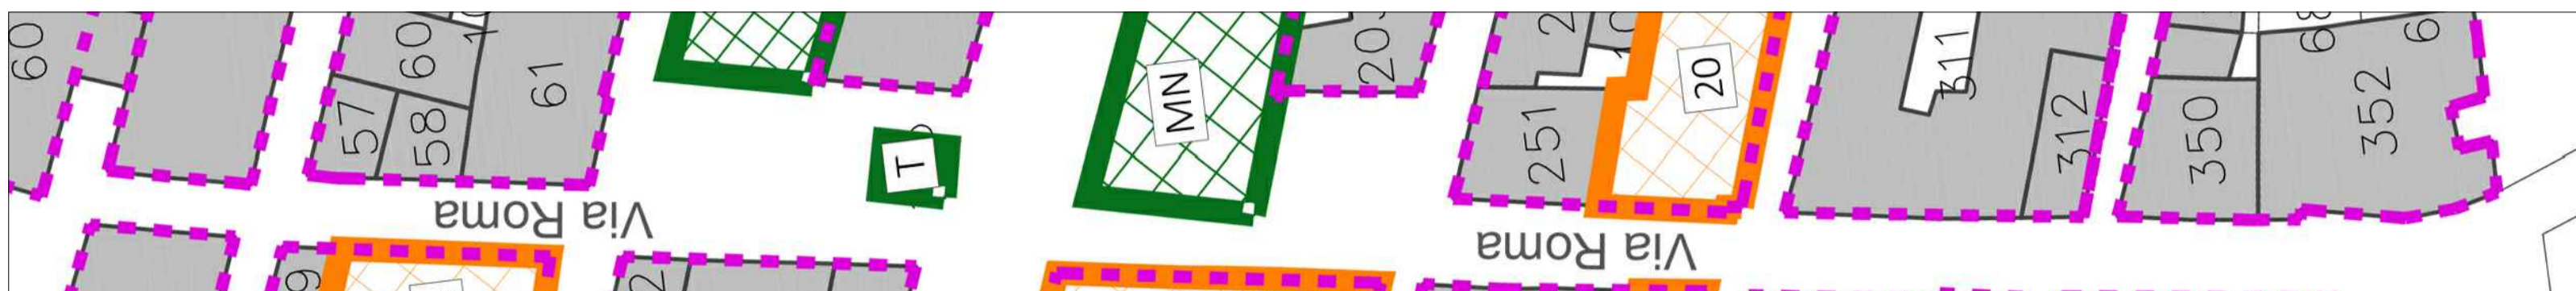

PLANIMETRIA ZONA A



Prospetto D-D

